




PROYECTO ARQUITECTÓNICO
CORTE I-I'
FACHADA OESTE - LOCAL INDEPENDIENTE
ESCALA 1-200

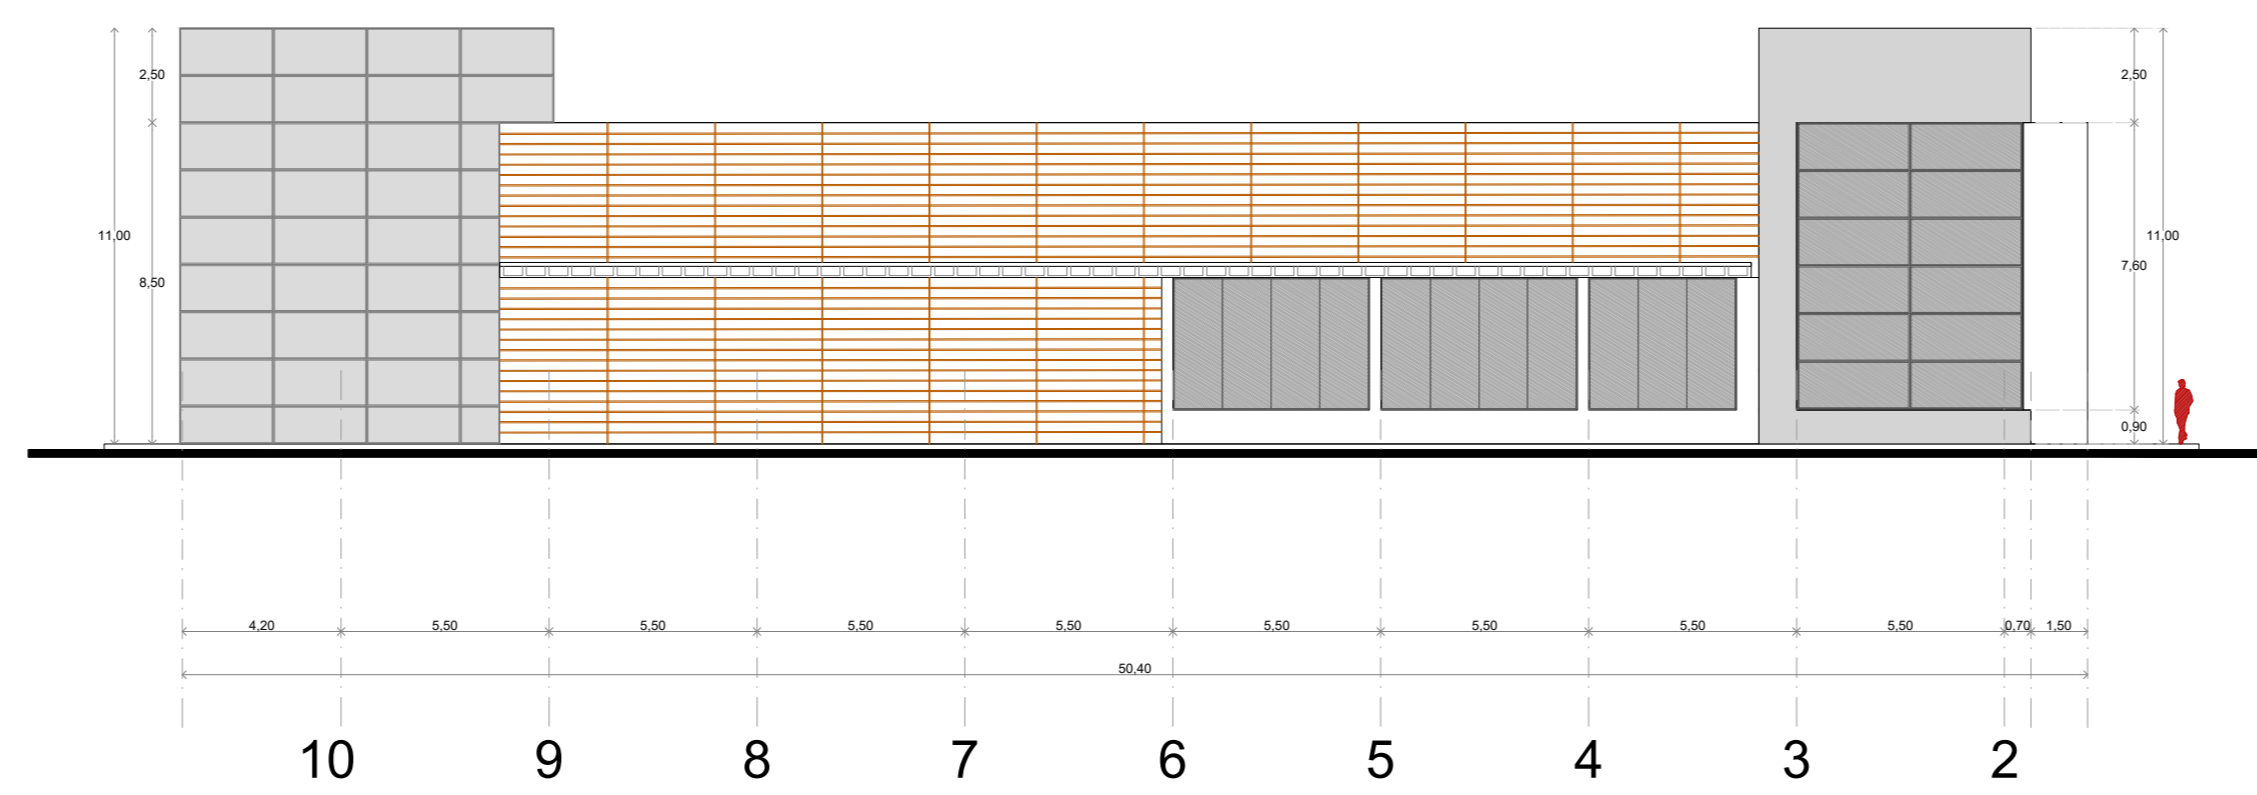

PROYECTO ARQUITECTÓNICO
FACHADA ESTE - LOCAL INDEPENDIENTE
ESCALA 1-200

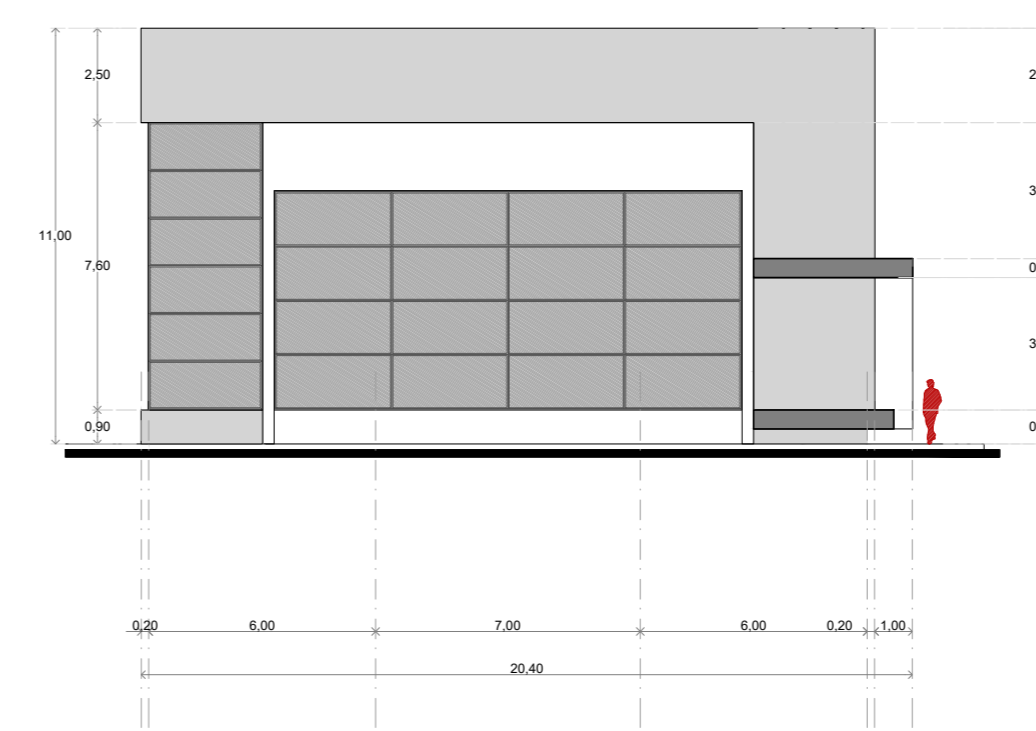

PROYECTO ARQUITECTÓNICO
FACHADA NORTE - LOCAL INDEPENDIENTE
ESCALA 1-200

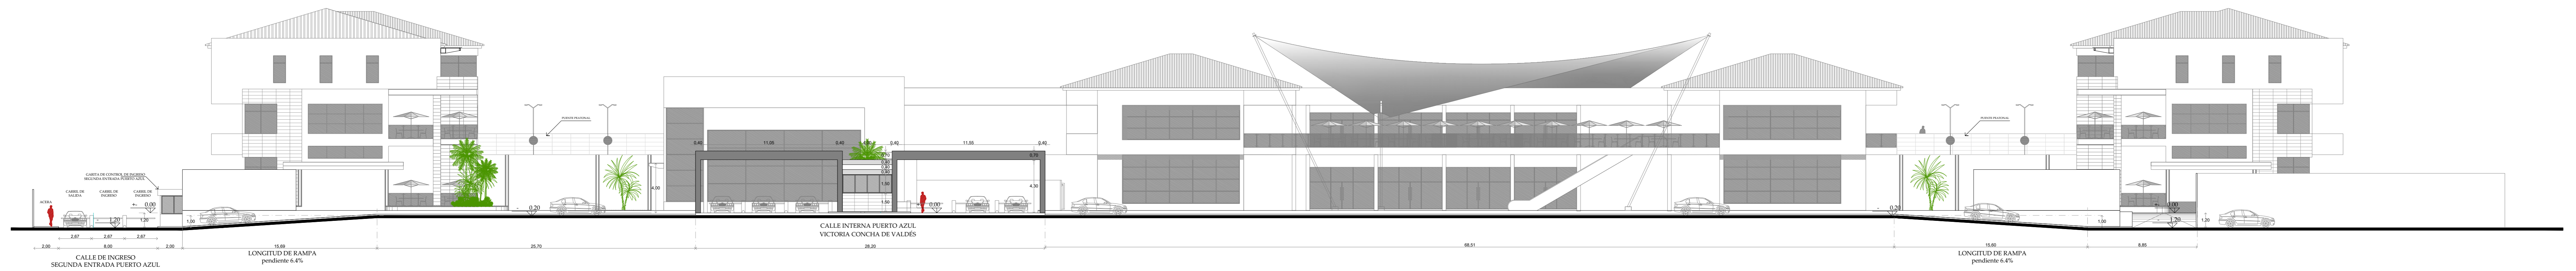

PROYECTO ARQUITECTÓNICO
CORTE J-J'
ESCALA 1-200

OBRA:		
BLUE - TOWN		
CONTIENE:		
CORTE I-I' CORTE J-J'		
PROYECTO ARQUITECTÓNICO:	RESPONSABILIDAD TÉCNICA:	PROPIETARIO:
ARG. RODOLFO MOREIRA REG. PROF. G-1014	ARG. RODOLFO MOREIRA REG. PROF. G-1014	SHIVA CONSTRUCCIONES S.A.
COD. CATASTRAL: 09-082-004-0-0-0-1 09-082-05-0-0-0-1	FECHA: FEBRERO 2023	LÁMINA: ARQ.
	ESCALA: 1-250	