



PROYECTO ARQUITECTÓNICO
CORTE A-A'
ESCALA 1-200

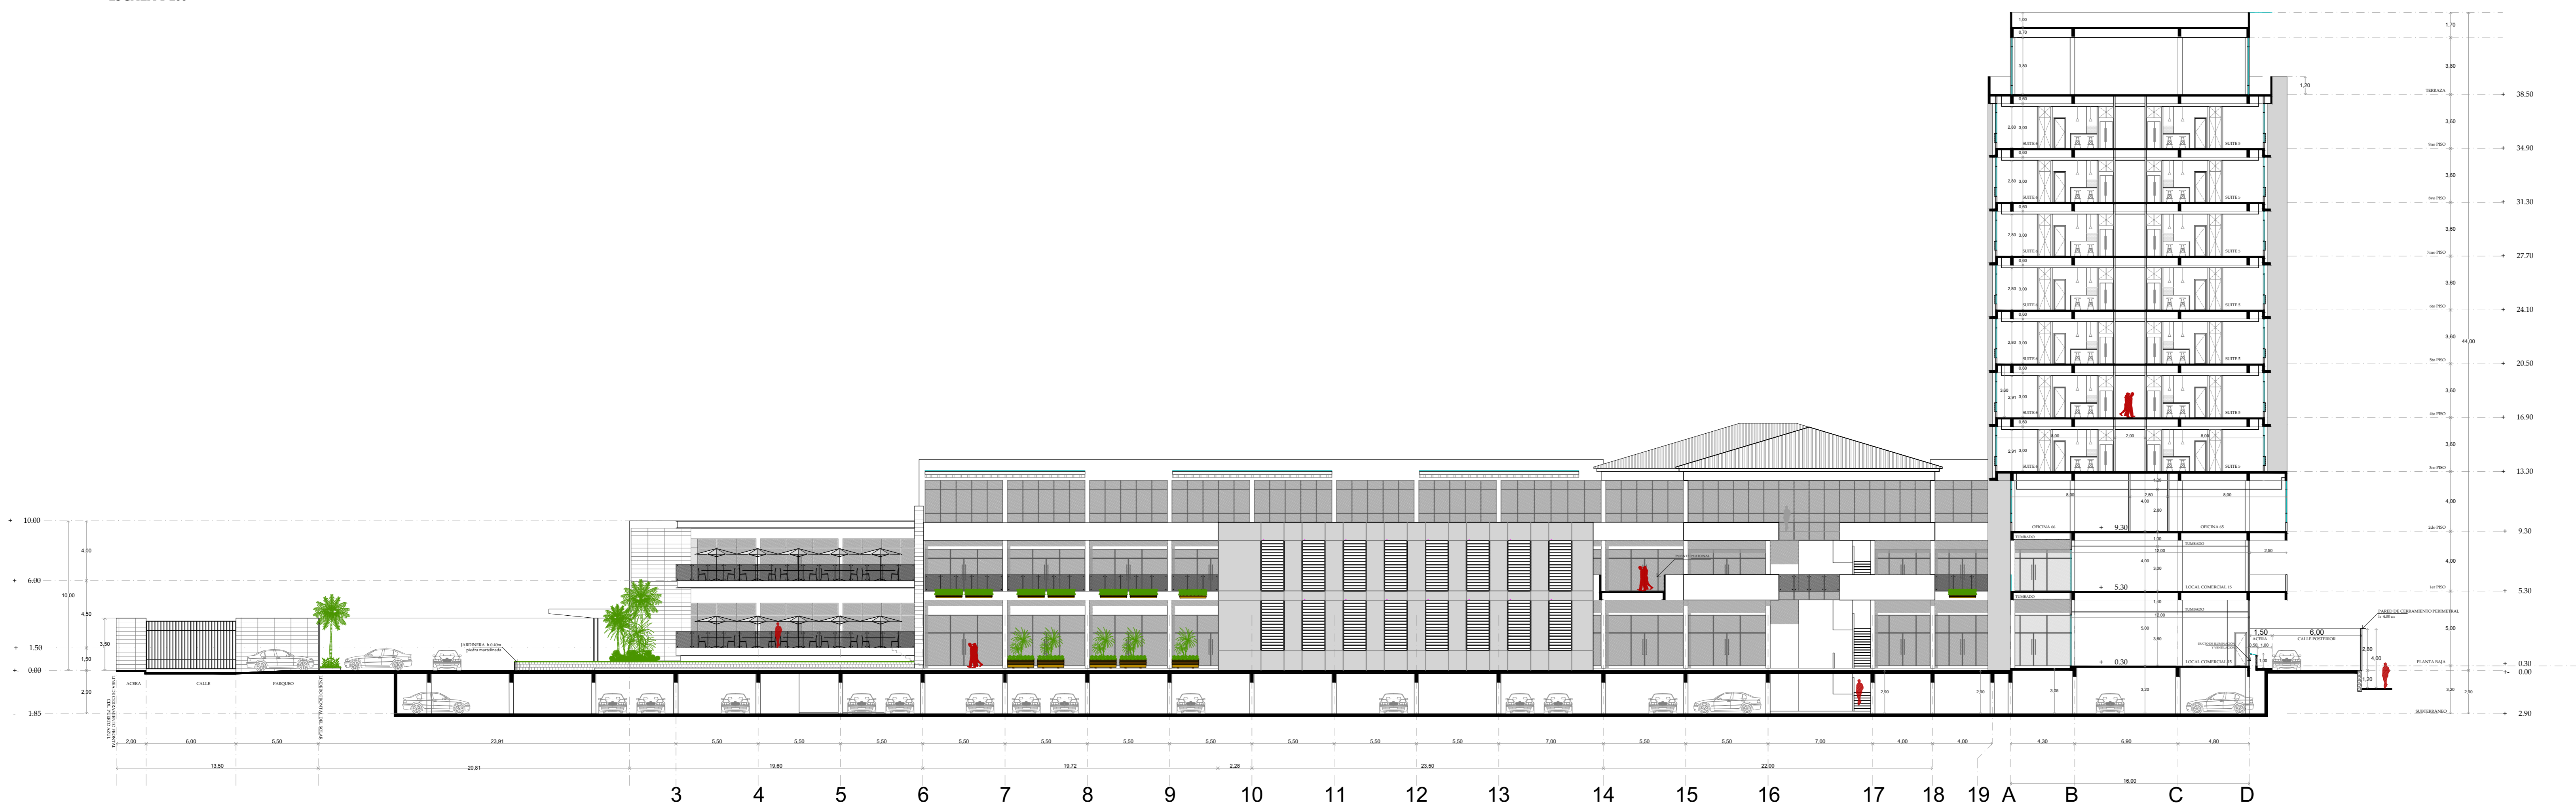

PROYECTO ARQUITECTÓNICO
CORTE B-B'
ESCALA 1-200

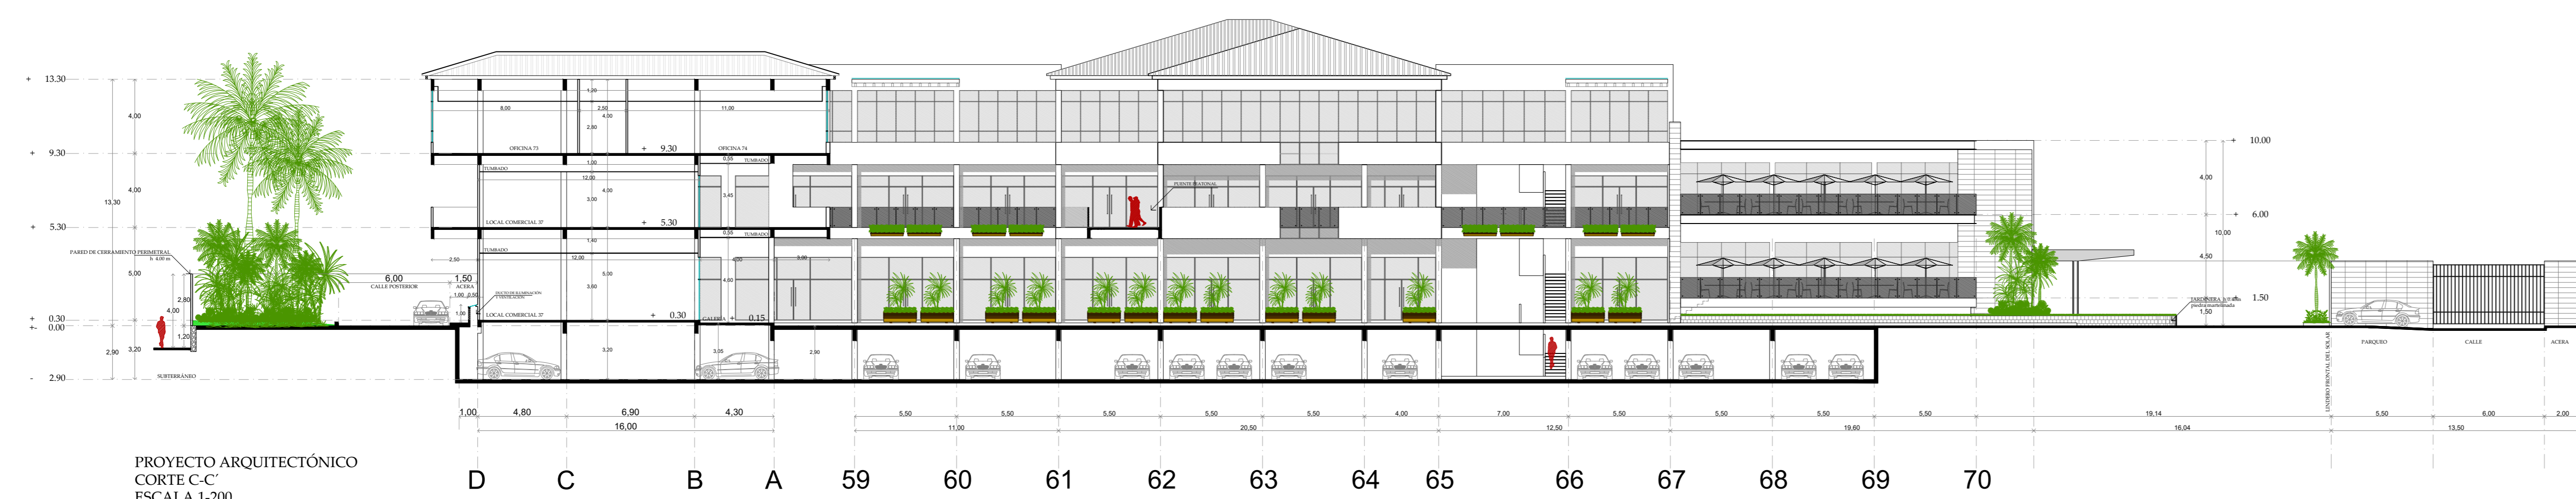

PROYECTO ARQUITECTÓNICO
CORTE C-C'
ESCALA 1-200

OBRA:		
BLUE - TOWN		
CONTIENE:		
CORTE A-A' CORTE B-B' CORTE C-C'		
PROYECTO ARQUITECTÓNICO:	RESPONSABILIDAD TÉCNICA:	PROPIETARIO:
ARQ. RODOLFO AGUIRRE REG. PROF. G-1014	ARQ. RODOLFO AGUIRRE REG. PROF. G-1014	SHIVA CONSTRUCCIONES S.A.
COD. CATASTRAL:	FECHA:	LÁMINA:
09-082-004-0-0-0-1 09-082-05-0-0-0-1	FEBRERO 2023	ARQ.
	ESCALA:	
	1-250	