


PROYECTO ARQUITECTÓNICO
ALZADO FRONTAL
FACHADA NORTE
ESCALA 1-200

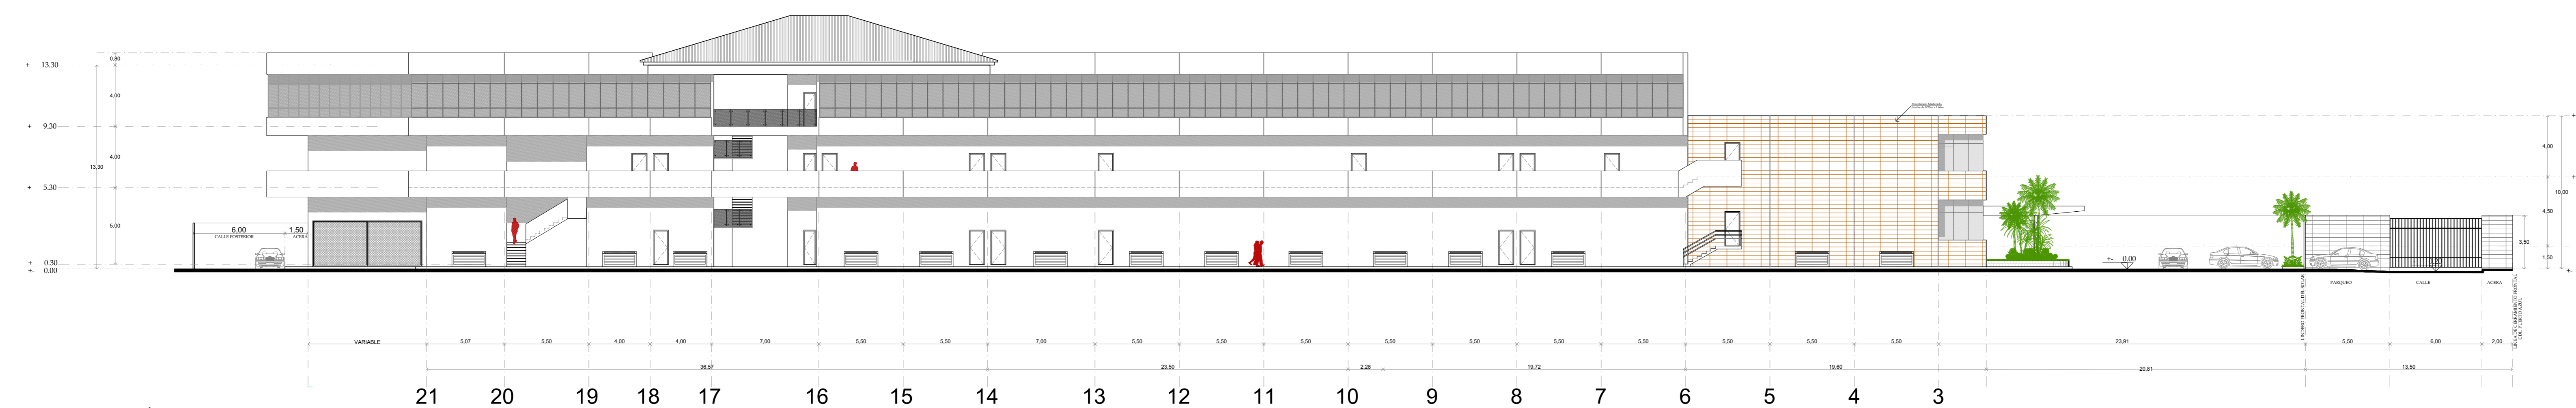

PROYECTO ARQUITECTÓNICO
ALZADO LATERAL
FACHADA ESTE
ESCALA 1-200

OBRA:		
BLUE - TOWN		
CONTIENE:		
FACHADA NORTE FACHADA ESTE		
PROYECTO ARQUITECTÓNICO:	RESPONSABILIDAD TÉCNICA:	PROPIETARIO:
ARQ. RODOLFO AGUIRRE REG. PROF. G-1014	ARQ. RODOLFO AGUIRRE REG. PROF. G-1014	SHIVA CONSTRUCCIONES S.A.
COD. CATASTRAL: 09-082-004-0-0-0-1 09-082-05-0-0-0-1	FECHA: FEBRERO 2023 SERIAL: 1-250	LÁMINA: ARQ. 